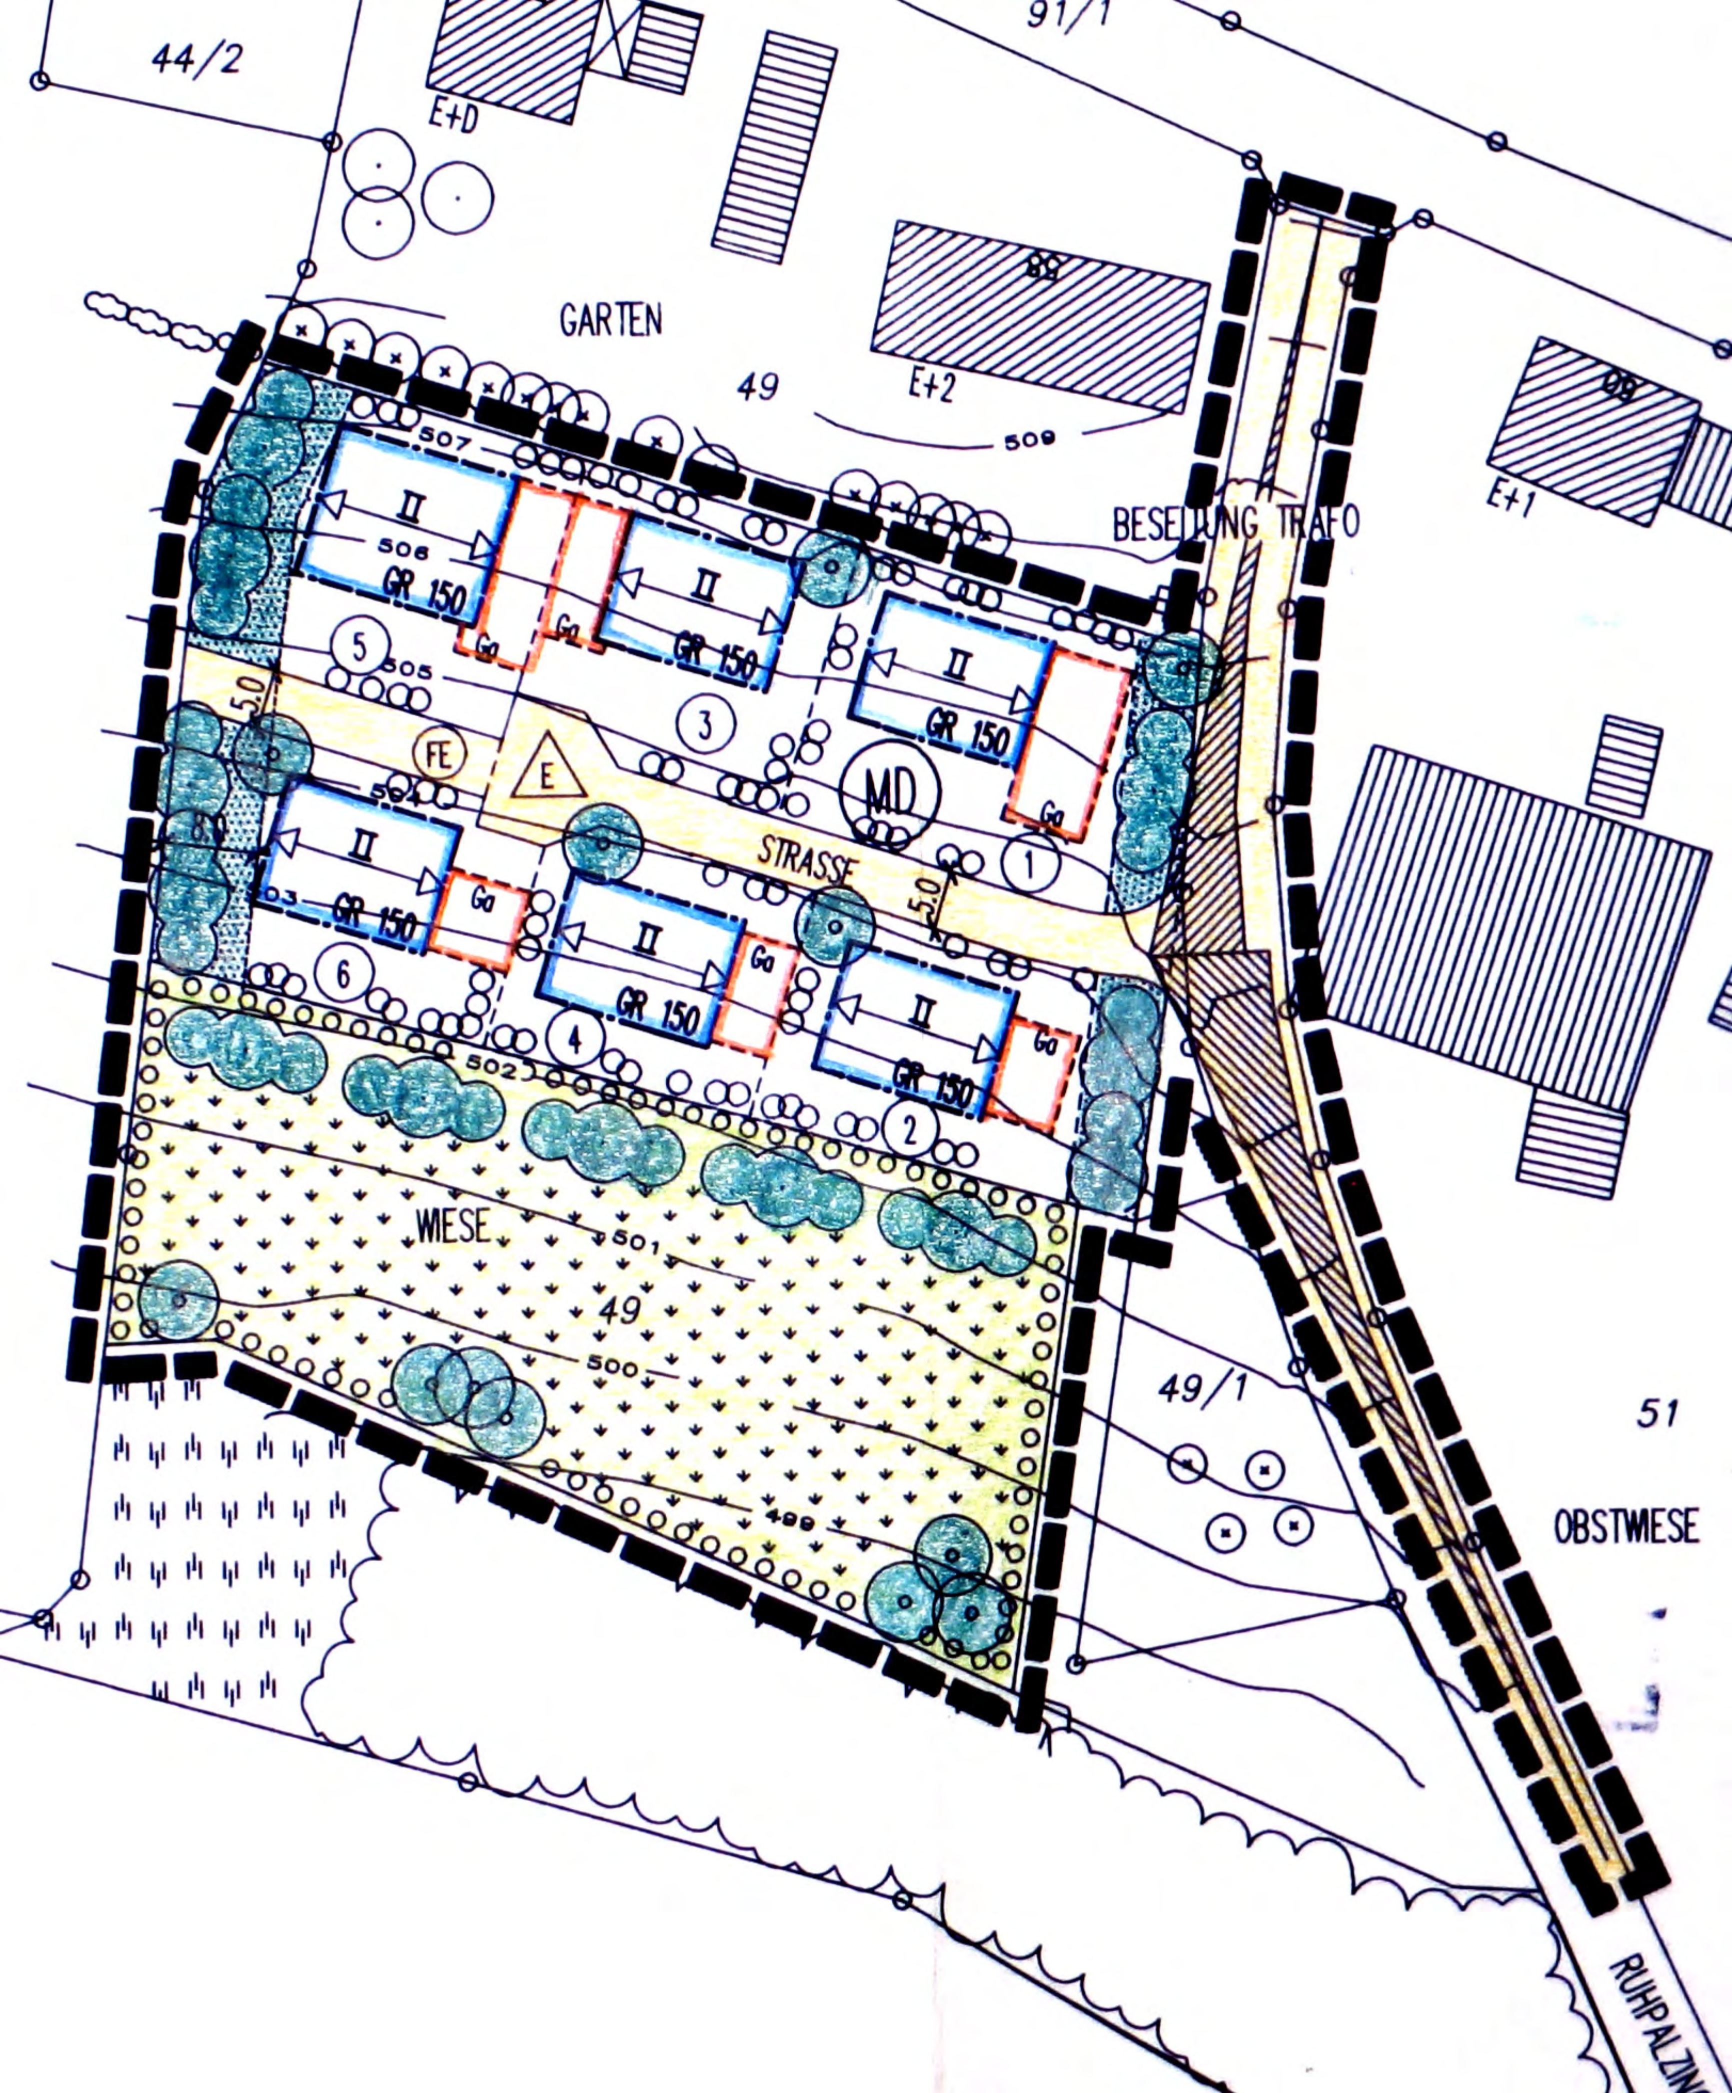


44/2
91/1
E+D
GARTEN
49
E+2
507
509
BESEITUNG TRAFO
E+1
II
506
GR 150
Ga
5
505
3
MD
FE
E
504
STRASSE
5.0
1
503
6
4
2
502
WIESE
501
49
500
499
49/1
51
OBSTWIESE
RUHPALZN